



Verdieping +00

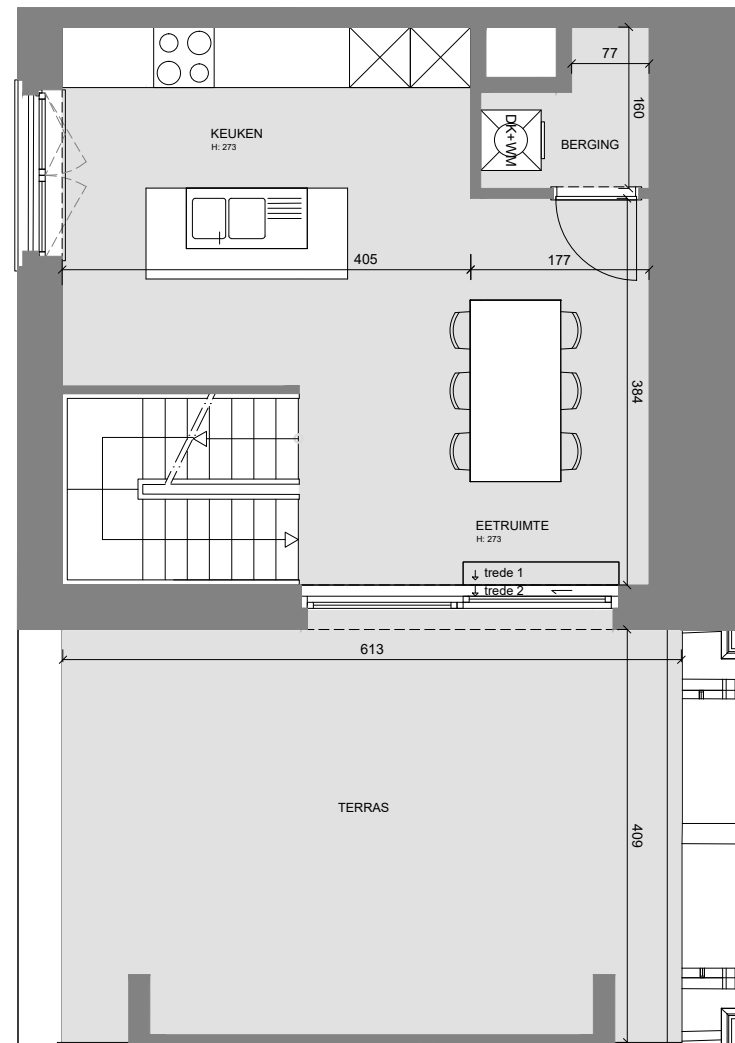


Verdieping +01

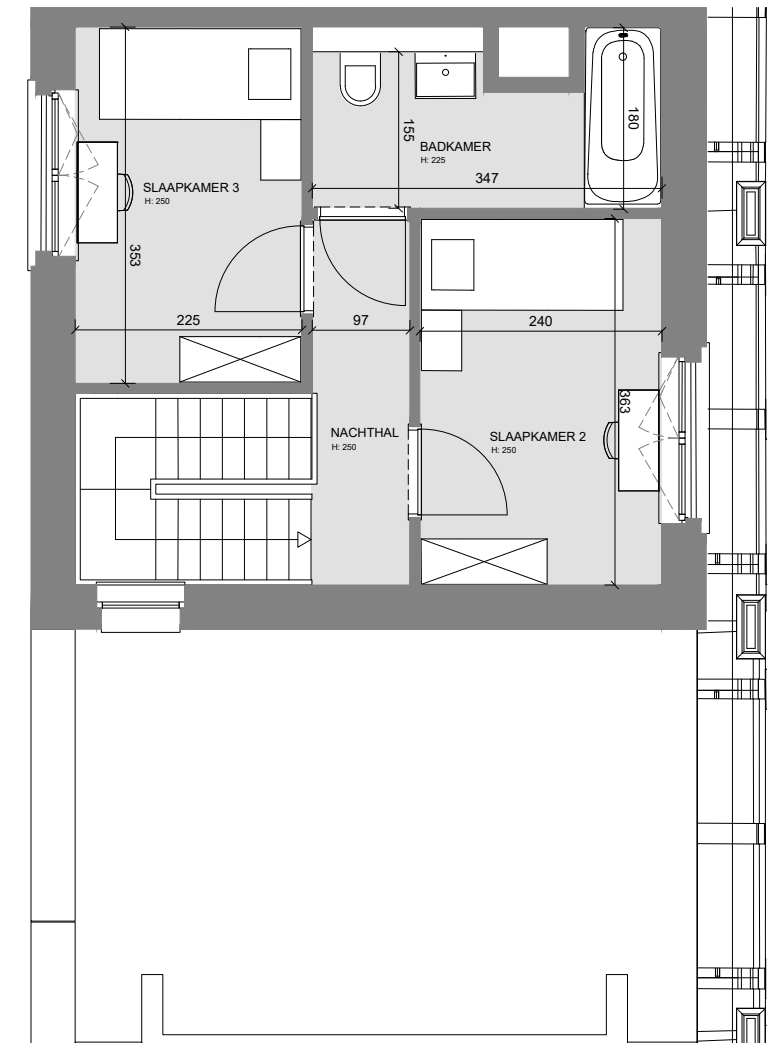

Verdieping +02

Deze plannen zijn indicatief. De bouwpromotor behoudt zich het recht voor wijzigingen aan te brengen. Afwijkingen in maat ten opzichte van de plannen zijn mogelijk en zijn geen voorwerp voor prijsherzieningen. De indeling van de keuken en de badkamers wordt enkel ter illustratie meegedeeld. Meubilair en toebehoren zijn illustratief en maken geen deel uit van de verkoopovereenkomst. Enkel de ondertekende verkoopdocumenten zijn bindend.

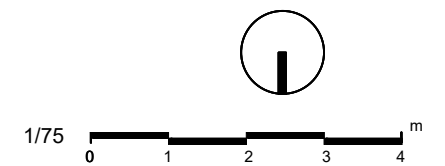

Gebouw C perimeter  
Woning 4 – 3 slaapkamers


bruto oppervlakte woning 156 m<sup>2</sup>  
netto oppervlakte terras 25 m<sup>2</sup>




360

Sergison  
Bates  
architects<sup>UP</sup>




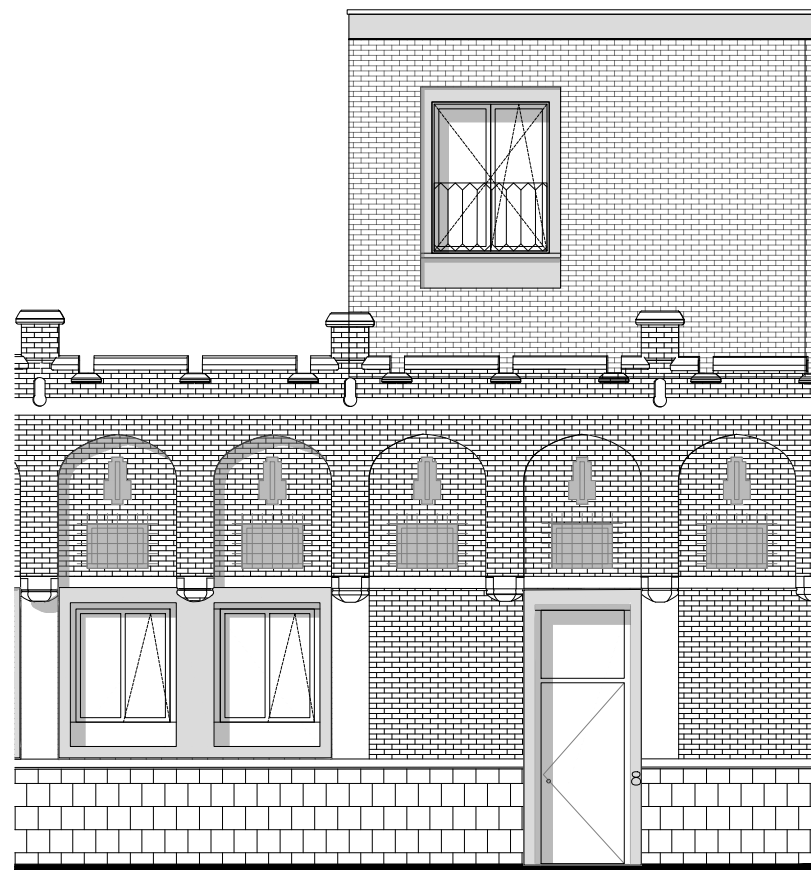

westgevel

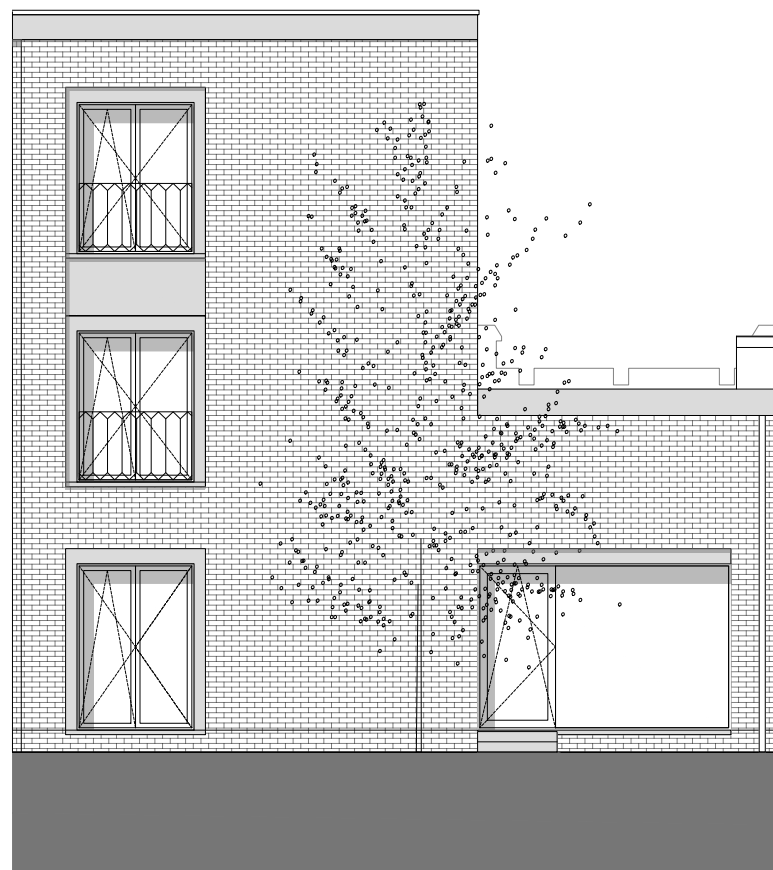


oostgevel

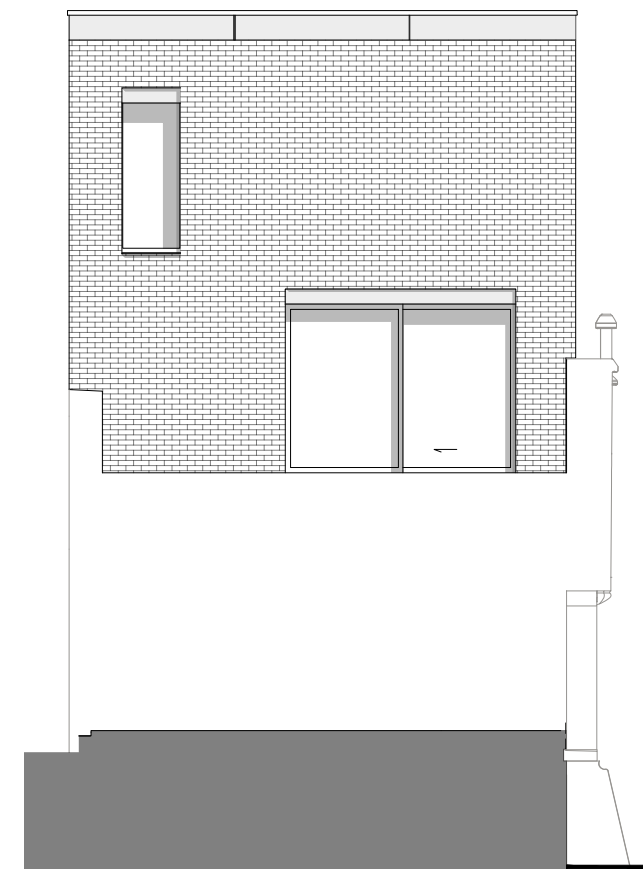

noordgevel

Deze plannen zijn indicatief. De bouwpromotor behoudt zich het recht voor wijzigingen aan te brengen. Afwijkingen in maat ten opzichte van de plannen zijn mogelijk en zijn geen voorwerp voor prijsherzieningen. De indeling van de keuken en de badkamers wordt enkel ter illustratie meegedeeld. Meubilair en toebehoren zijn illustratief en maken geen deel uit van de verkoopovereenkomst. Enkel de ondertekende verkoopdocumenten zijn bindend.

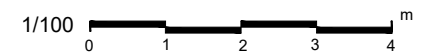

Gebouw C perimeter  
Woning 4 – 3 slaapkamers




bruto oppervlakte	woning	156 m <sup>2</sup>
netto oppervlakte	terras	25 m <sup>2</sup>



360

Sergison  
Bates  
architects<sup>UP</sup>



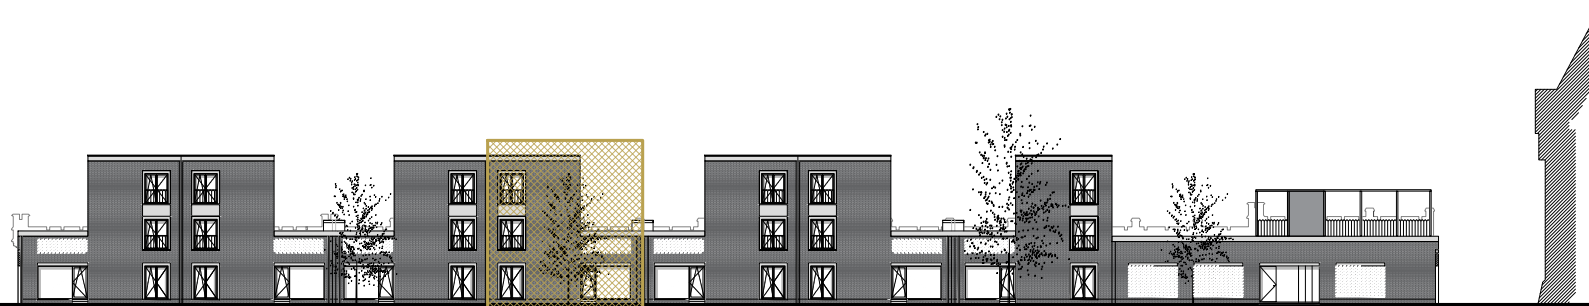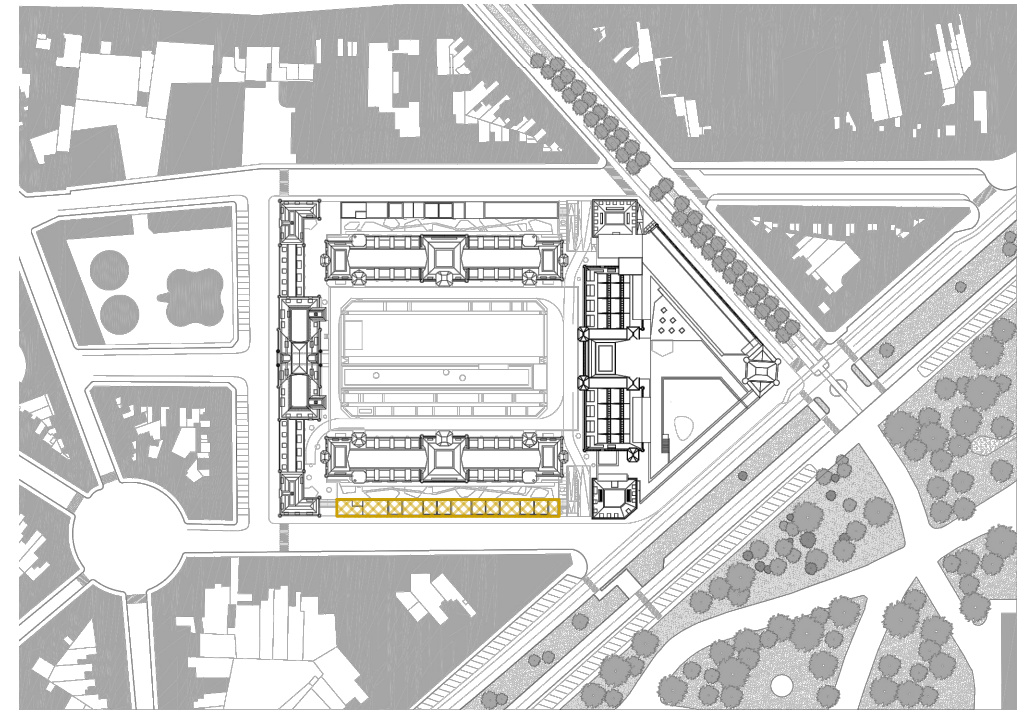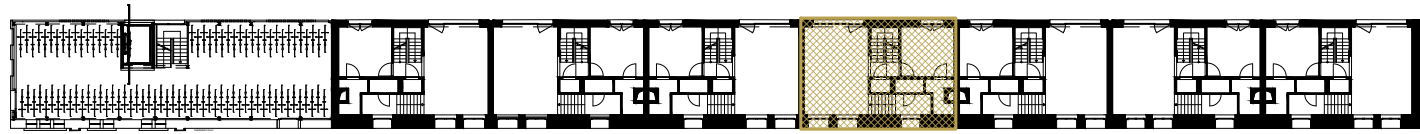

Tuingevel Eekhout



Straatgevel

Deze plannen zijn indicatief. De bouwpromotor behoudt zich het recht voor wijzigingen aan te brengen. Afwijkingen in maat ten opzichte van de plannen zijn mogelijk en zijn geen voorwerp voor prijsherzieningen. De indeling van de keuken en de badkamers wordt enkel ter illustratie meegedeeld. Meubilair en toebehoren zijn illustratief en maken geen deel uit van de verkoopovereenkomst. Enkel de ondertekende verkoopdocumenten zijn bindend.



Gebouw C perimeter  
Woning 4 – 3 slaapkamers

bruto oppervlakte	woning	156 m <sup>2</sup>
netto oppervlakte	terras	25 m <sup>2</sup>



360

Sergison  
Bates  
architects<sup>UP</sup>

